



Espace Culturel du Château - Rez de Jardin
CP Max : x p = Capacité d'accueil maximale de personnes


Salle Denis de Campet

- 45m²
- 10 tables ; 38 chaises
- CP Max : 40 p

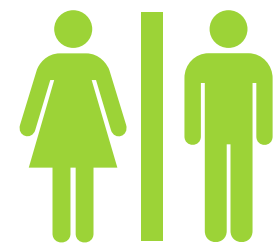


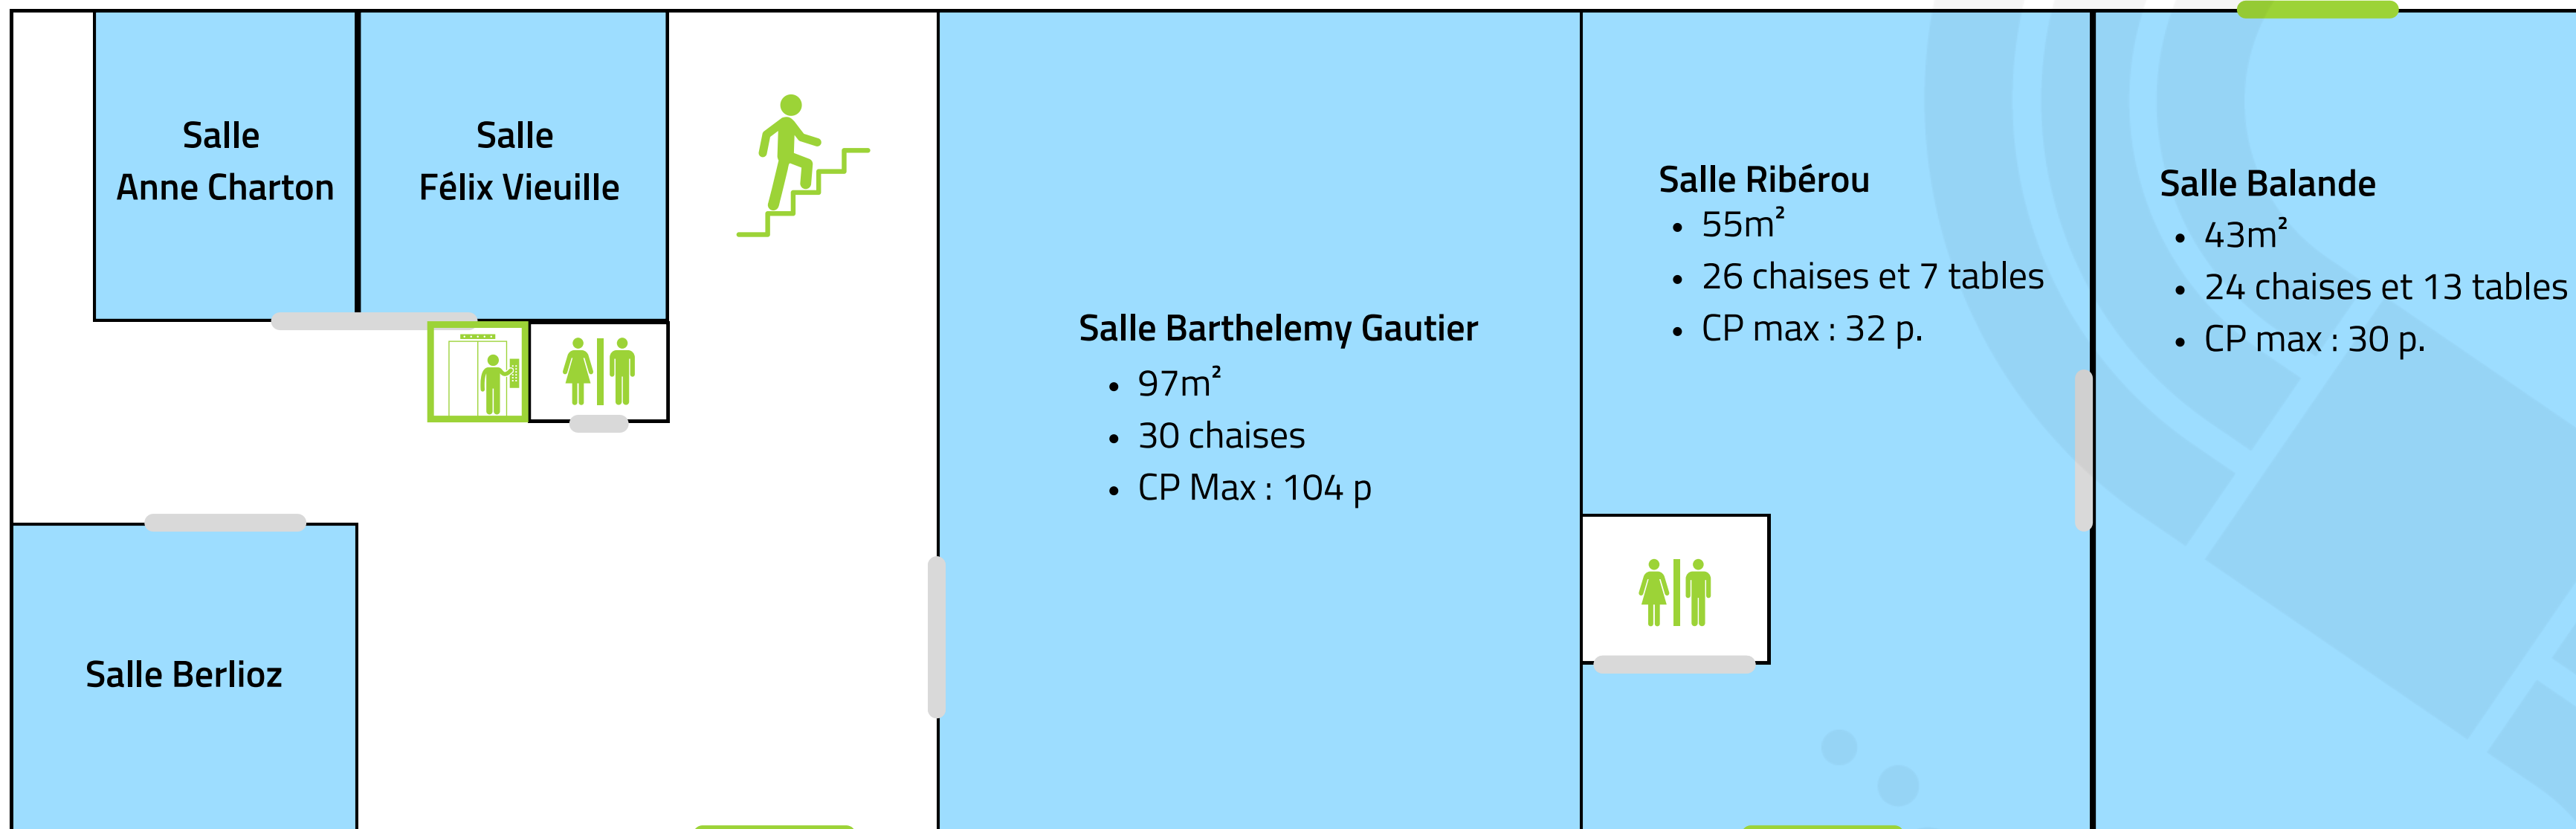

Espace Culturel du Château - Rez de chaussée
CP Max : x p = Capacité d'accueil maximale de personnes

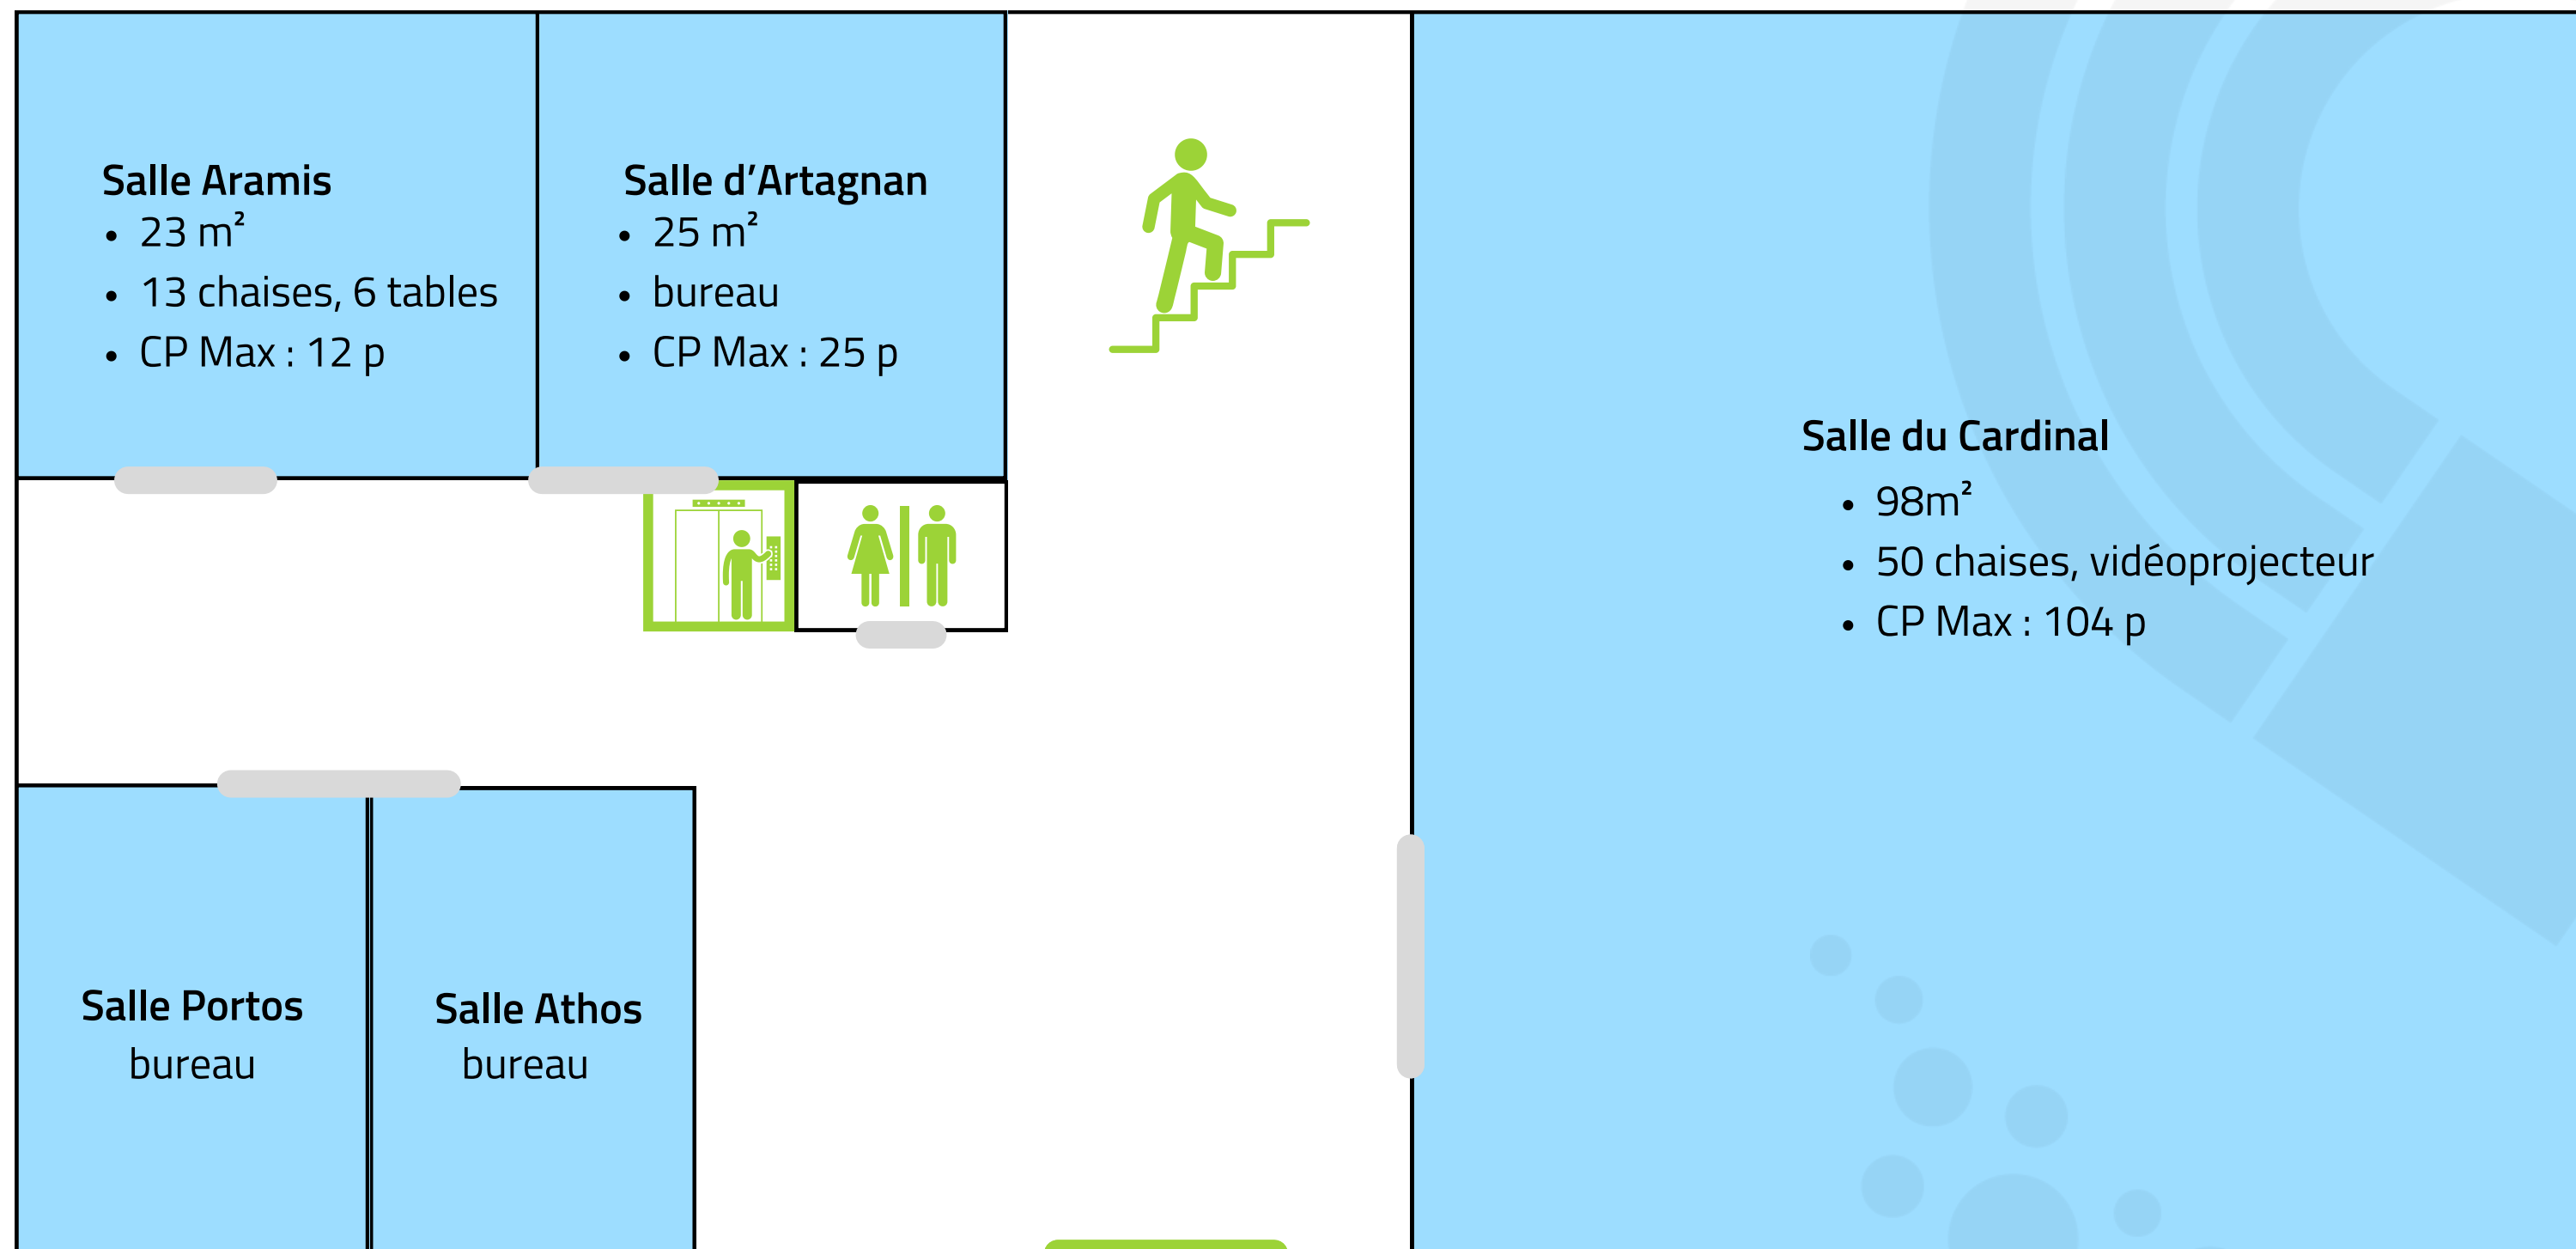

Espace Culturel du Château - 1er étage
CP Max : x p = Capacité d'accueil maximale de personnes

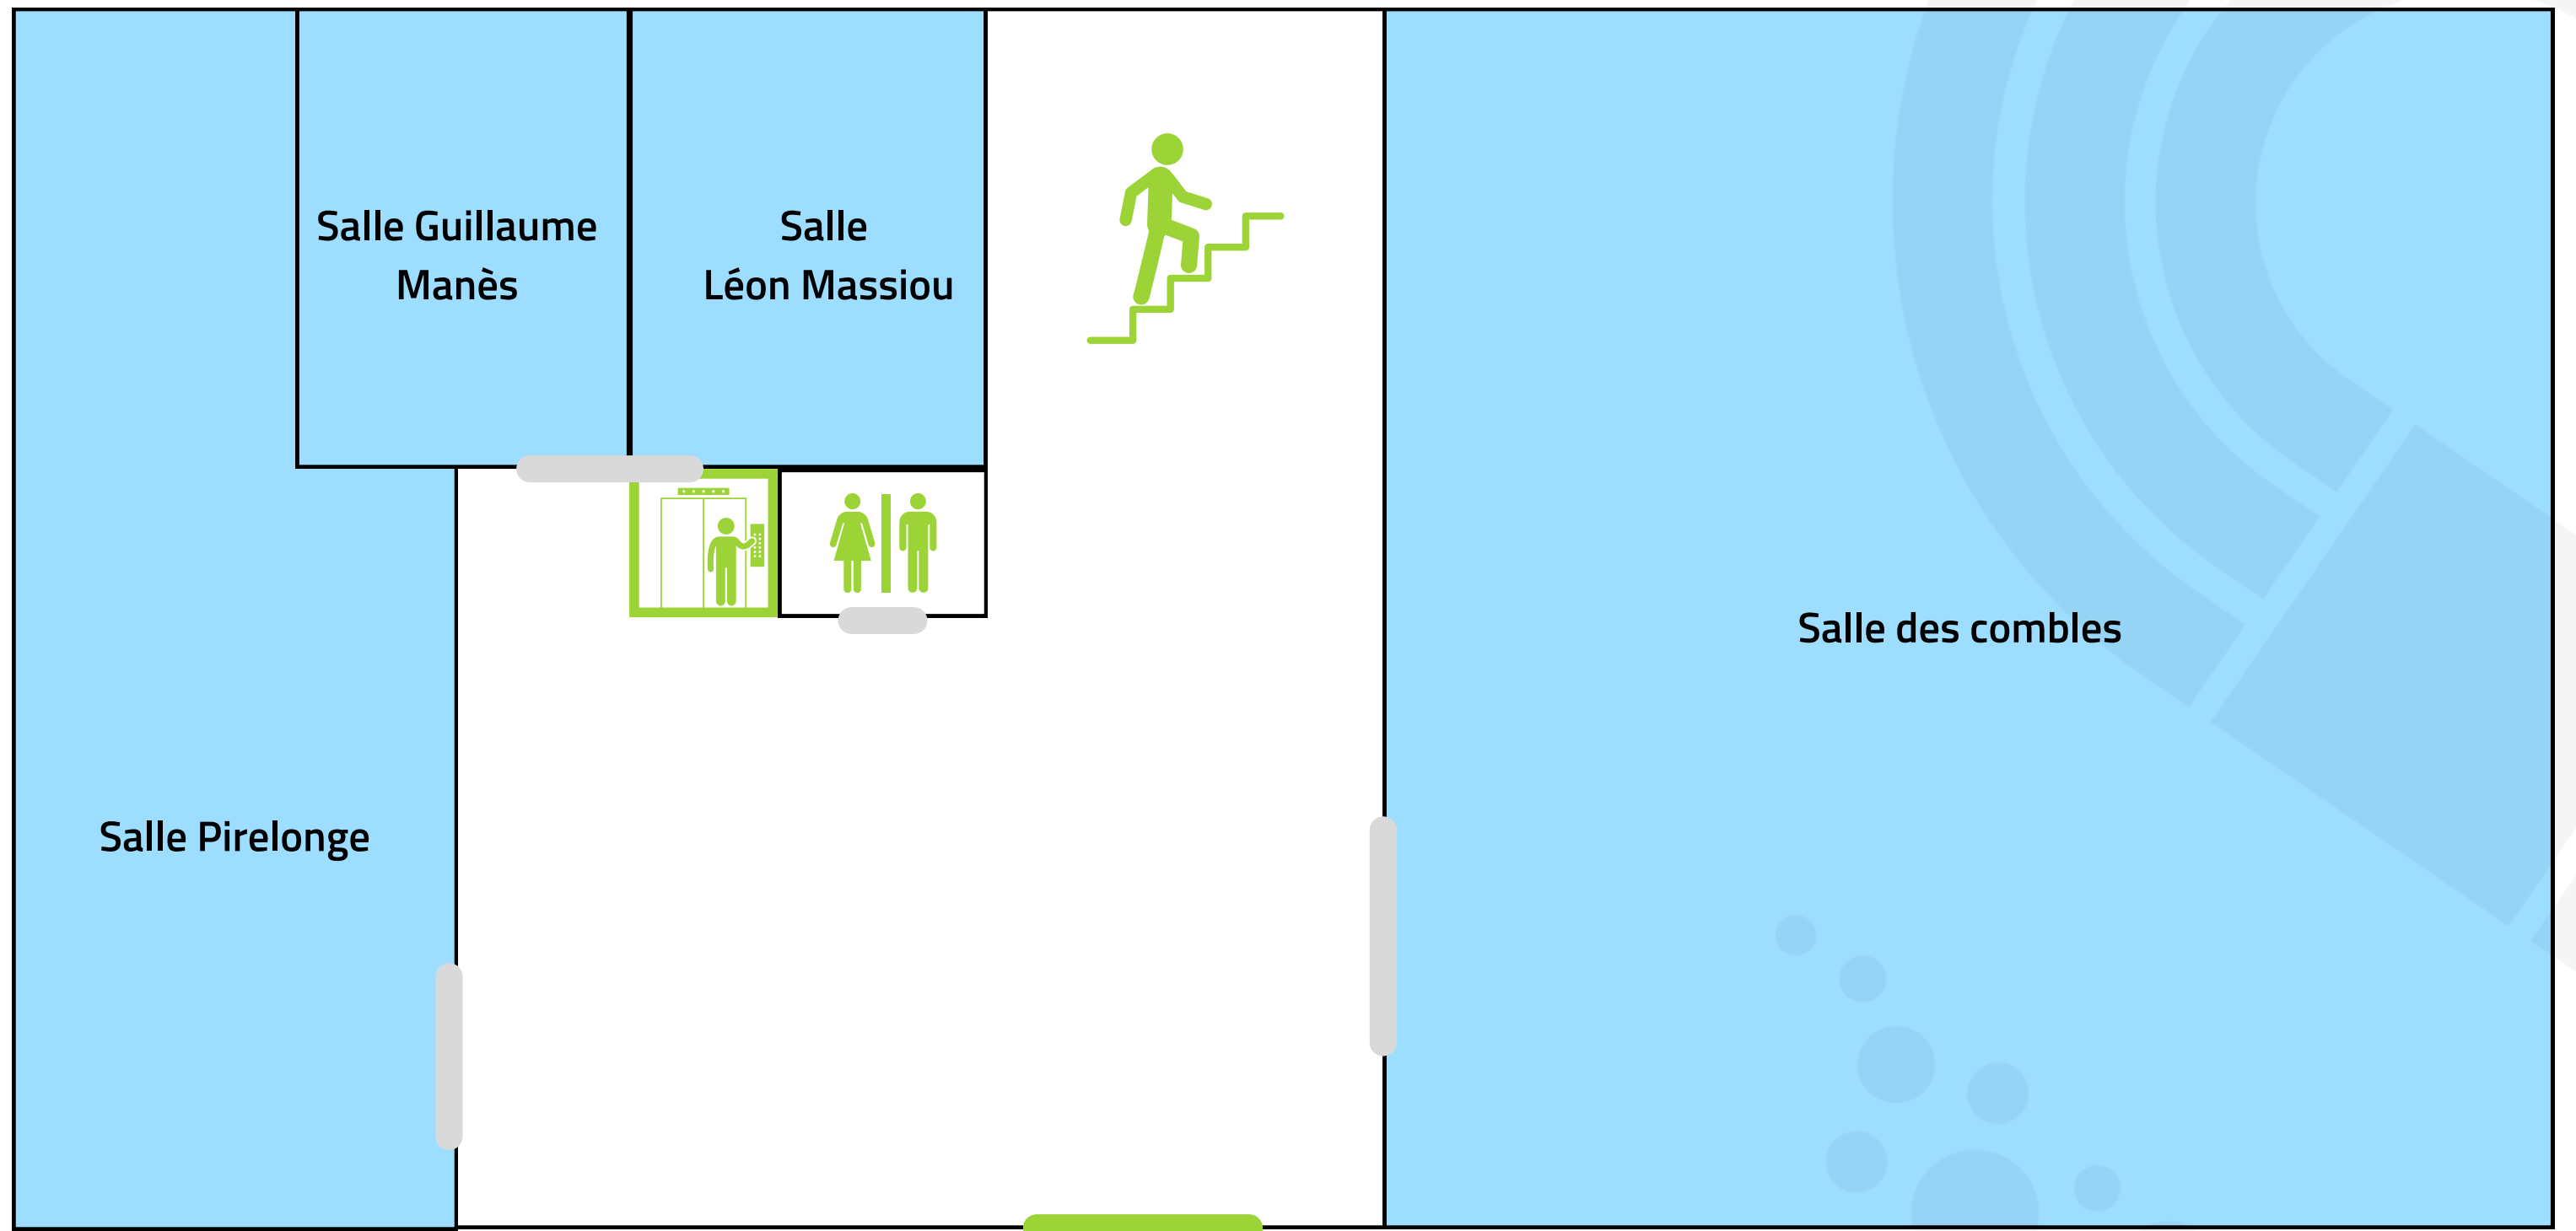

Salle des combles

Salle Guillaume
Manès

Salle
Léon Massiou

Salle Pirelonge

Espace Culturel du Château - 2e étage